


МЕСТО УСТАНОВКИ ДЕТСКОЙ ЗИМНЕЙ ГОРКИ ДЛЯ МКД 96-96 "А"

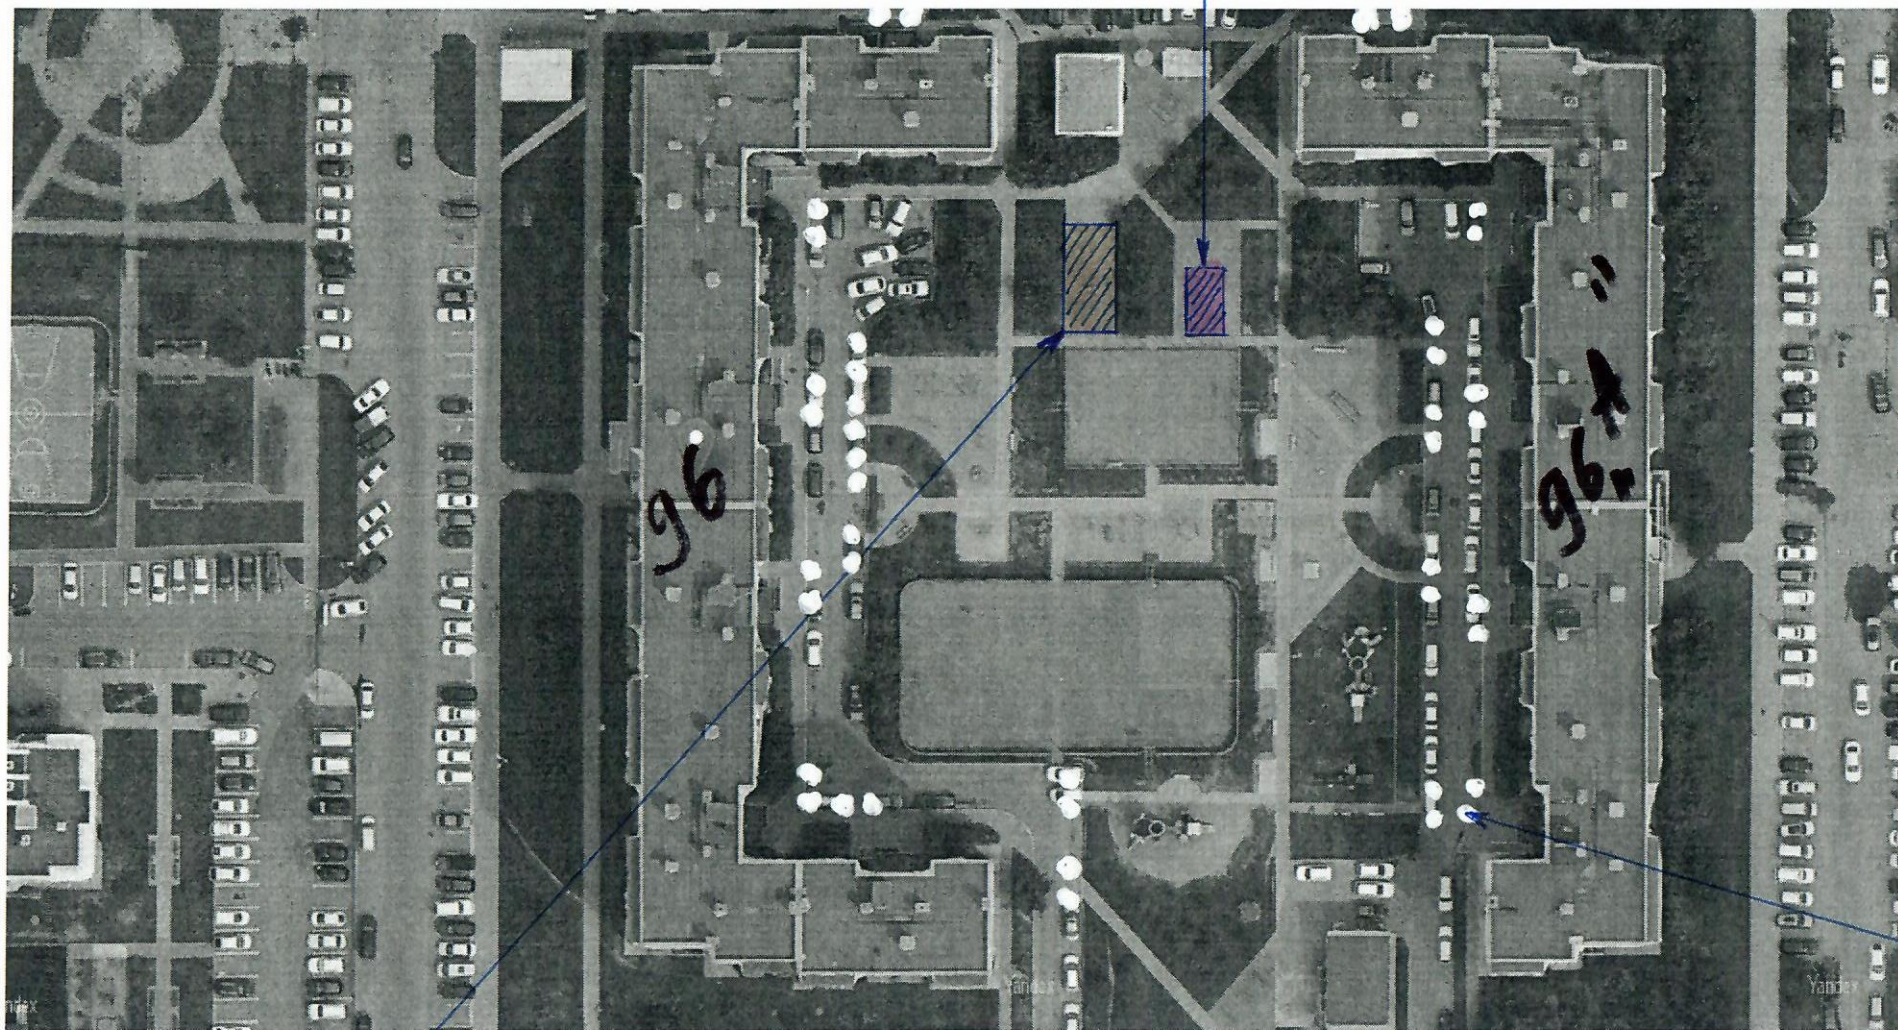

МЕСТО РАЗМЕЩЕНИЯ ВЕЛОПАРКОВКИ ДЛЯ МКД 96-96 "А"

МЕСТА УСТАНОВКИ ОГРАНИЧИТЕЛЕЙ ПАРКОВКИ ТРАНСПОРТНЫХ СРЕДСТВ